

様式第1号(第5条関係)

正本

排水設備等計画(変更)確認申請書			
			年 月 日
柳川市長 様		申請者 住所 _____	
		氏名 _____ (印)	
		電話 _____	
排水設備等計画(変更)について、次のとおり申請します。 なお、この排水設備等の新設等の工事について、利害関係者との間に紛争又は事故を生じた場合には一切私の責任において処理することを確約します。			
※供用開始年月日		※受付	年 月 日 番号
設置場所	柳川市		
使用者氏名		※水栓番号	
土地所有者		建築物の所有者	
□申請者と同じ		□申請者と同じ	
住所		住所	
氏名 _____ (印)		氏名 _____ (印)	
電話		電話	
申請の区分 (工事内容)	<input type="checkbox"/> 排水設備	<input type="checkbox"/> 新設 <input type="checkbox"/> 増設 <input type="checkbox"/> 改築 <input type="checkbox"/> 撤去	
	<input type="checkbox"/> 水洗便所	<input type="checkbox"/> 新設 <input type="checkbox"/> 増設 <input type="checkbox"/> 浄化槽切替(人槽) <input type="checkbox"/> 単独槽切替 <input type="checkbox"/> 汲み取り槽切替 <input type="checkbox"/> その他()	
建物の区分	<input type="checkbox"/> 新築	<input type="checkbox"/> 一般住宅 <input type="checkbox"/> 併用住宅(一般住宅と)	
	<input type="checkbox"/> 既存 <input type="checkbox"/> 増改築	<input type="checkbox"/> 共同住宅 <input type="checkbox"/> 店舗 <input type="checkbox"/> 工場 <input type="checkbox"/> ビル <input type="checkbox"/> その他()	
使用水の区分	<input type="checkbox"/> 水道水 <input type="checkbox"/> 地下水 <input type="checkbox"/> 併用(と)		
使用の目的	<input type="checkbox"/> 家事用 <input type="checkbox"/> 営業用 <input type="checkbox"/> その他()		
予定工事費	円 (公共ます等の工事費を含まない)	排水人員 人	排水世帯 世帯
便器数	洋式便器() 和式便器()	兼用便器()	小便器()
指定工事店	指定番号 第 号 電話 —	工事店名 代表者名	(印)
責任技術者	登録番号 第 号	氏名	(印)
予定工事期間	年 月 日 ~ 年 月 日		
公共ます等	<input type="checkbox"/> 既設有 <input type="checkbox"/> 新設	左欄の新設の場合、特別に必要な公共ます等を <input type="checkbox"/> 排水設備等の工事時に一緒に設置 <input type="checkbox"/> 公共ます等のみ設置	
除害施設	使用(有・無)・設置(有・無)・変更(有・無)		

上記のとおり確認してよろしいかお伺いします。

決裁	係	係長	課長補佐	課長	
					受益者負担金番号
					納付日 年 月 日

- 注) 1 太枠内をご記入ください(※印の欄を除く)。該当する項目の□欄にチェックすること。
 2 添付書類 排水設備工事設計図(様式第2号)・縦断面図(参考1)・配管立図・構造詳細図(参考2)、
 工事内訳書〔予定〕(様式第3号)、その他下水道事業管理者の権限を行う市長が必要と認める書類

副本

排水設備等計画(変更)確認書			
			年 月 日
申請者		住所 _____	
		氏名 _____ 印	
		電話 _____	
※供用開始年月日		※受付	年 月 日 番号
設置場所	柳川市		
使用者氏名		※水栓番号	
土地所有者		建築物の所有者	
□申請者と同じ		□申請者と同じ	
住所	住所		
氏名	氏名		
電話	電話		
申請の区分 (工事内容)	<input type="checkbox"/> 排水設備	<input type="checkbox"/> 新設 <input type="checkbox"/> 増設 <input type="checkbox"/> 改築 <input type="checkbox"/> 撤去	
	<input type="checkbox"/> 水洗便所	<input type="checkbox"/> 新設 <input type="checkbox"/> 増設 <input type="checkbox"/> 浄化槽切替(人槽) <input type="checkbox"/> 単独槽切替 <input type="checkbox"/> 汲取槽切替 <input type="checkbox"/> その他()	
建物の区分	<input type="checkbox"/> 新築	<input type="checkbox"/> 一般住宅 <input type="checkbox"/> 併用住宅(一般住宅と)	
	<input type="checkbox"/> 既存 <input type="checkbox"/> 増改築	<input type="checkbox"/> 共同住宅 <input type="checkbox"/> 店舗 <input type="checkbox"/> 工場 <input type="checkbox"/> ビル <input type="checkbox"/> その他()	
使用水の区分	<input type="checkbox"/> 水道水 <input type="checkbox"/> 地下水 <input type="checkbox"/> 併用(と)		
使用の目的	<input type="checkbox"/> 家事用 <input type="checkbox"/> 営業用 <input type="checkbox"/> その他()		
予定工事費	円		排水人員
	(公共ます等の工事費を含まない)		人
便器数	洋式便器()	和式便器()	兼用便器() 小便器()
指定工事店	指定番号 第 号		工事店名
	電話 ー		代表者名
責任技術者	登録番号 第 号		
	氏名		
予定工事期間	年 月 日 ~ 年 月 日		
公共ます等	<input type="checkbox"/> 既設有	左欄の新設の場合、特別に必要な公共ます等を	
	<input type="checkbox"/> 新設	<input type="checkbox"/> 排水設備等の工事時に一緒に設置 <input type="checkbox"/> 公共ます等のみ設置	
除害施設	使用(有・無)・設置(有・無)・変更(有・無)		
年 月 日			
<p>年 月 日付けで申請のあった排水設備計画(変更)については適合するものと認められましたので、速やかに工事に着手してください。</p> <p>なお、工事に施工に当たっては、申請内容に添って適正に実施するとともに、完了後5日以内に届け出て検査を受けてください。</p>			
柳川市長			印

注) 1 太枠内をご記入ください(※印の欄を除く)。該当する項目の□欄にチェックすること。

排水設備工事設計図

設置場所	柳川市	申請者	
------	-----	-----	--

(S= _____)

平 面 図

※公私境界線及び隣地境界線を必ず記入のこと。縮尺は200分の1以上とすること。

N 見 取 図	凡 例			
	名 称	記 号	名 称	記 号
	大 便 器		排 水 溝	
	小 便 器		公 共 汚 水 ま す	
	浴 場 バ ス			
	流 し 類		汚 水 ま す (標準・化成品)	
	手洗器・洗面器	手(洗)	汚水ます(小口径)	
	床 排 水 等			
	ト ラ ッ プ		ト ラ ッ プ ま す	
	掃 除 口		雨 水 ま す	
	油トラップ等			
	中 和 槽		公 私 境 界 線
	排 水 管		隣 地 境 界 線
	通 気 管		建 物 外 周	
管 の 交 叉		建 物 間 仕 切	-----	
立 管		雨 ど い		
<p>※注1 大便器は内に、A、B、Cと便器の種別を記入すること。</p> <p>2 新設汚水管は赤色実線、撤去管は黒色実線、新設雨水管は緑色実線で記載すること。</p> <p>3 既設汚水管赤色破線、既設雨水管は緑色破線で記載すること。</p>				

(参考1)


排水設備工事設計書

縦断面図

縮尺

縦 1/30

横 1/300

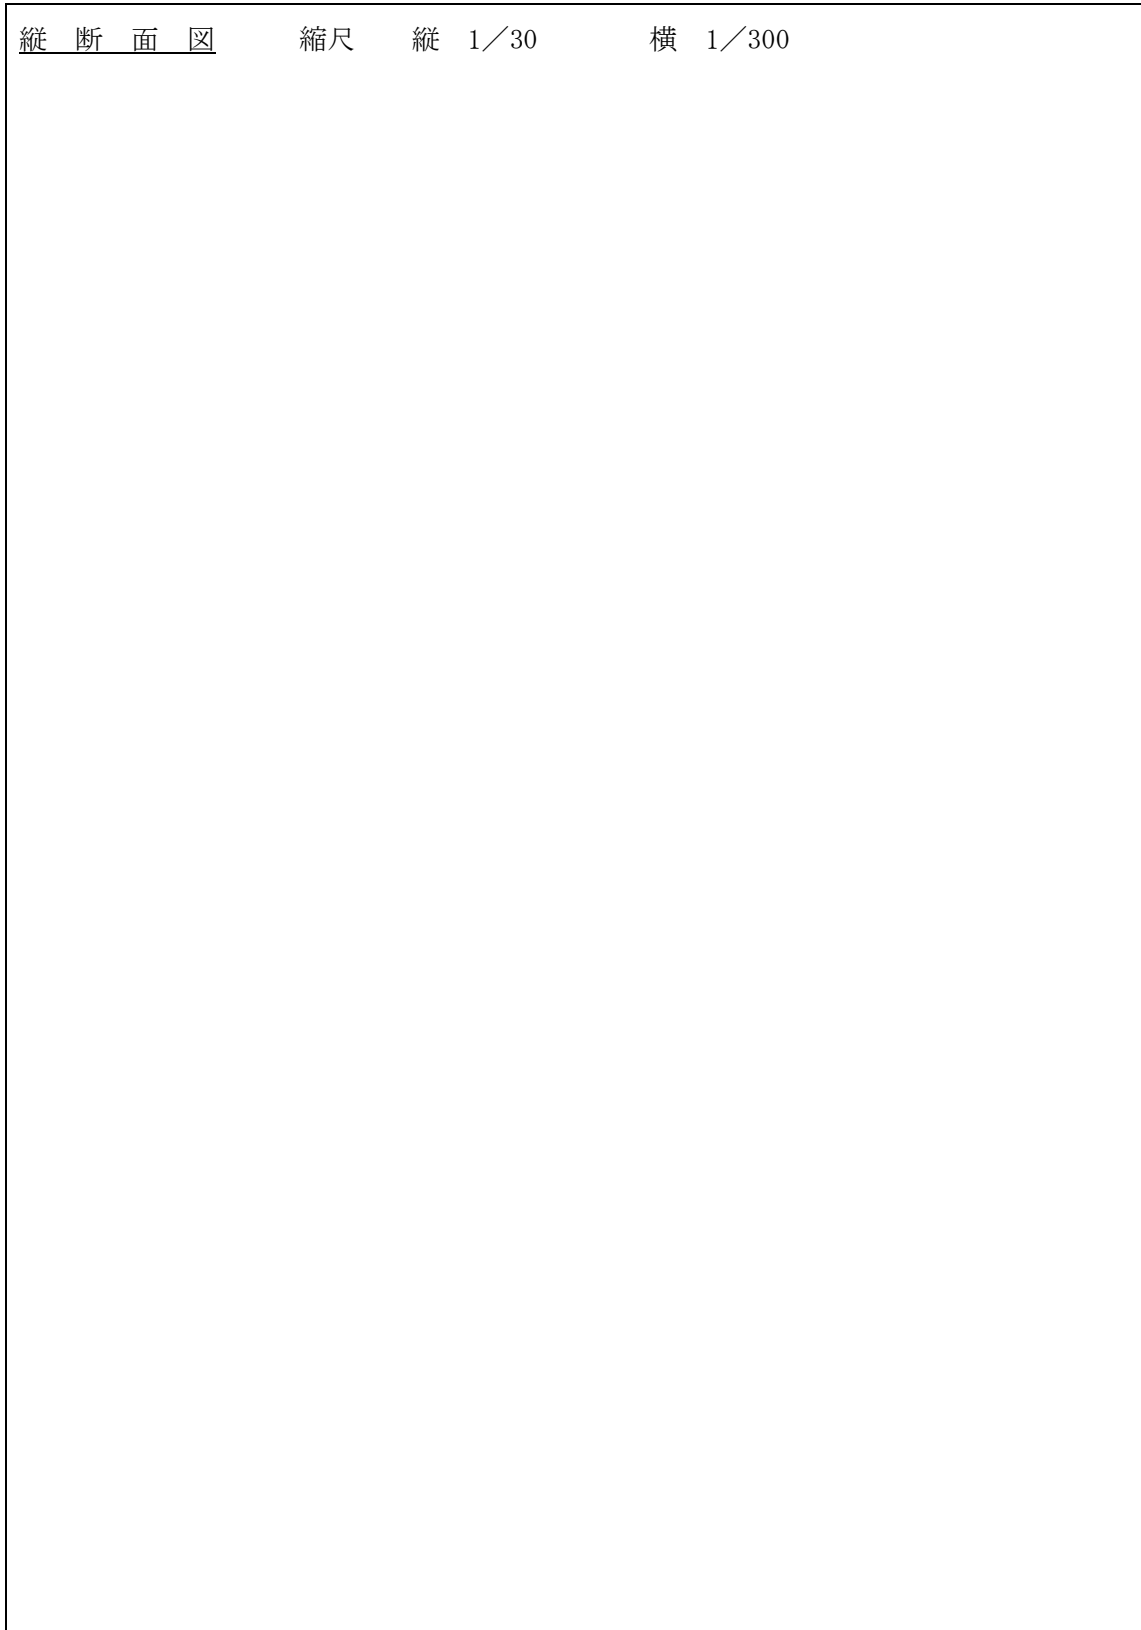

(参考2)

排水設備工事設計図

配管立図

縮尺は任意とすること。

構造詳細図

縮尺は50分の1以上とすること。

様式第3号(第5条、第7条関係)

工 事 内 訳 書

<input type="checkbox"/> 排水設備等 <input type="checkbox"/> 公共ます等 <input type="checkbox"/> 特別に必要な公共ます等								工事設計書 [<input type="checkbox"/> 予定 <input type="checkbox"/> 精算]	
申請者	住所			水栓番号					
	氏名 ㊞			指定工事店 番号・氏名		指定番号 第 号			
設置場所	柳川市			責任技術者 番号・氏名		登録番号 第 号			
敷地面積	m ²	建築面積	m ²						
名 称	形状寸法	単位	数 量	単 価	金 額	備 考			
水 洗 便 器	型		箇所		円	円			
	型		〃						
	型		〃						
	型		〃						
	小 計					ア			
排 水 工 事	排 水 管	VUφ	m						
			〃						
			〃						
			〃						
	ま す	汚水ます	箇所						
			〃						
		雨水ます	〃						
小 計					イ				
給 水 工 事	給 水 管	VPφ							
	上 水 栓								
	給 水 分 岐	同 種 管	箇所						
		異 種 管	箇所						
	小 計					ウ			

名 称	形状寸法	単 位	数 量	単 価	金 額	備 考
処 理 仕 上 工 事	便 槽 処 理		式			
	浄 化 槽 処 理		〃			
	大 便 所 仕 上		m ²			
	小 便 所 仕 上		〃			
	小 計				エ	
雑 工 事	コンクリート 取り壊し復旧工		m			
	道路側溝復旧工		〃			
	小 計				オ	
除 害 施 設	油脂遮断装置		箇所			
	沈 砂 処 理		〃			
	小 計				カ	
そ の 他	調 査 設 計 費					
	諸 経 費					
	小 計				キ	
合 計 (ア+イ+ウ+エ+オ+カ+キ)						
消 費 税						
工 事 費 計						
備 考						

- (注) 1 表題は、該当する項目の□欄にチェックすること。
2 新設の場合は、水栓番号は記入しないこと。