


●実験イメージ

【道路幅員】

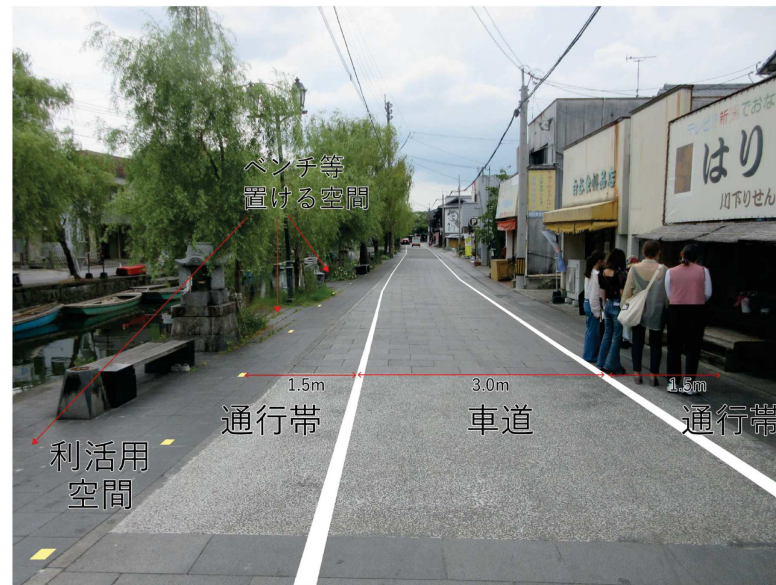


【利活用空間におく物】



移動式テーブル



バンコ、丸太テーブル

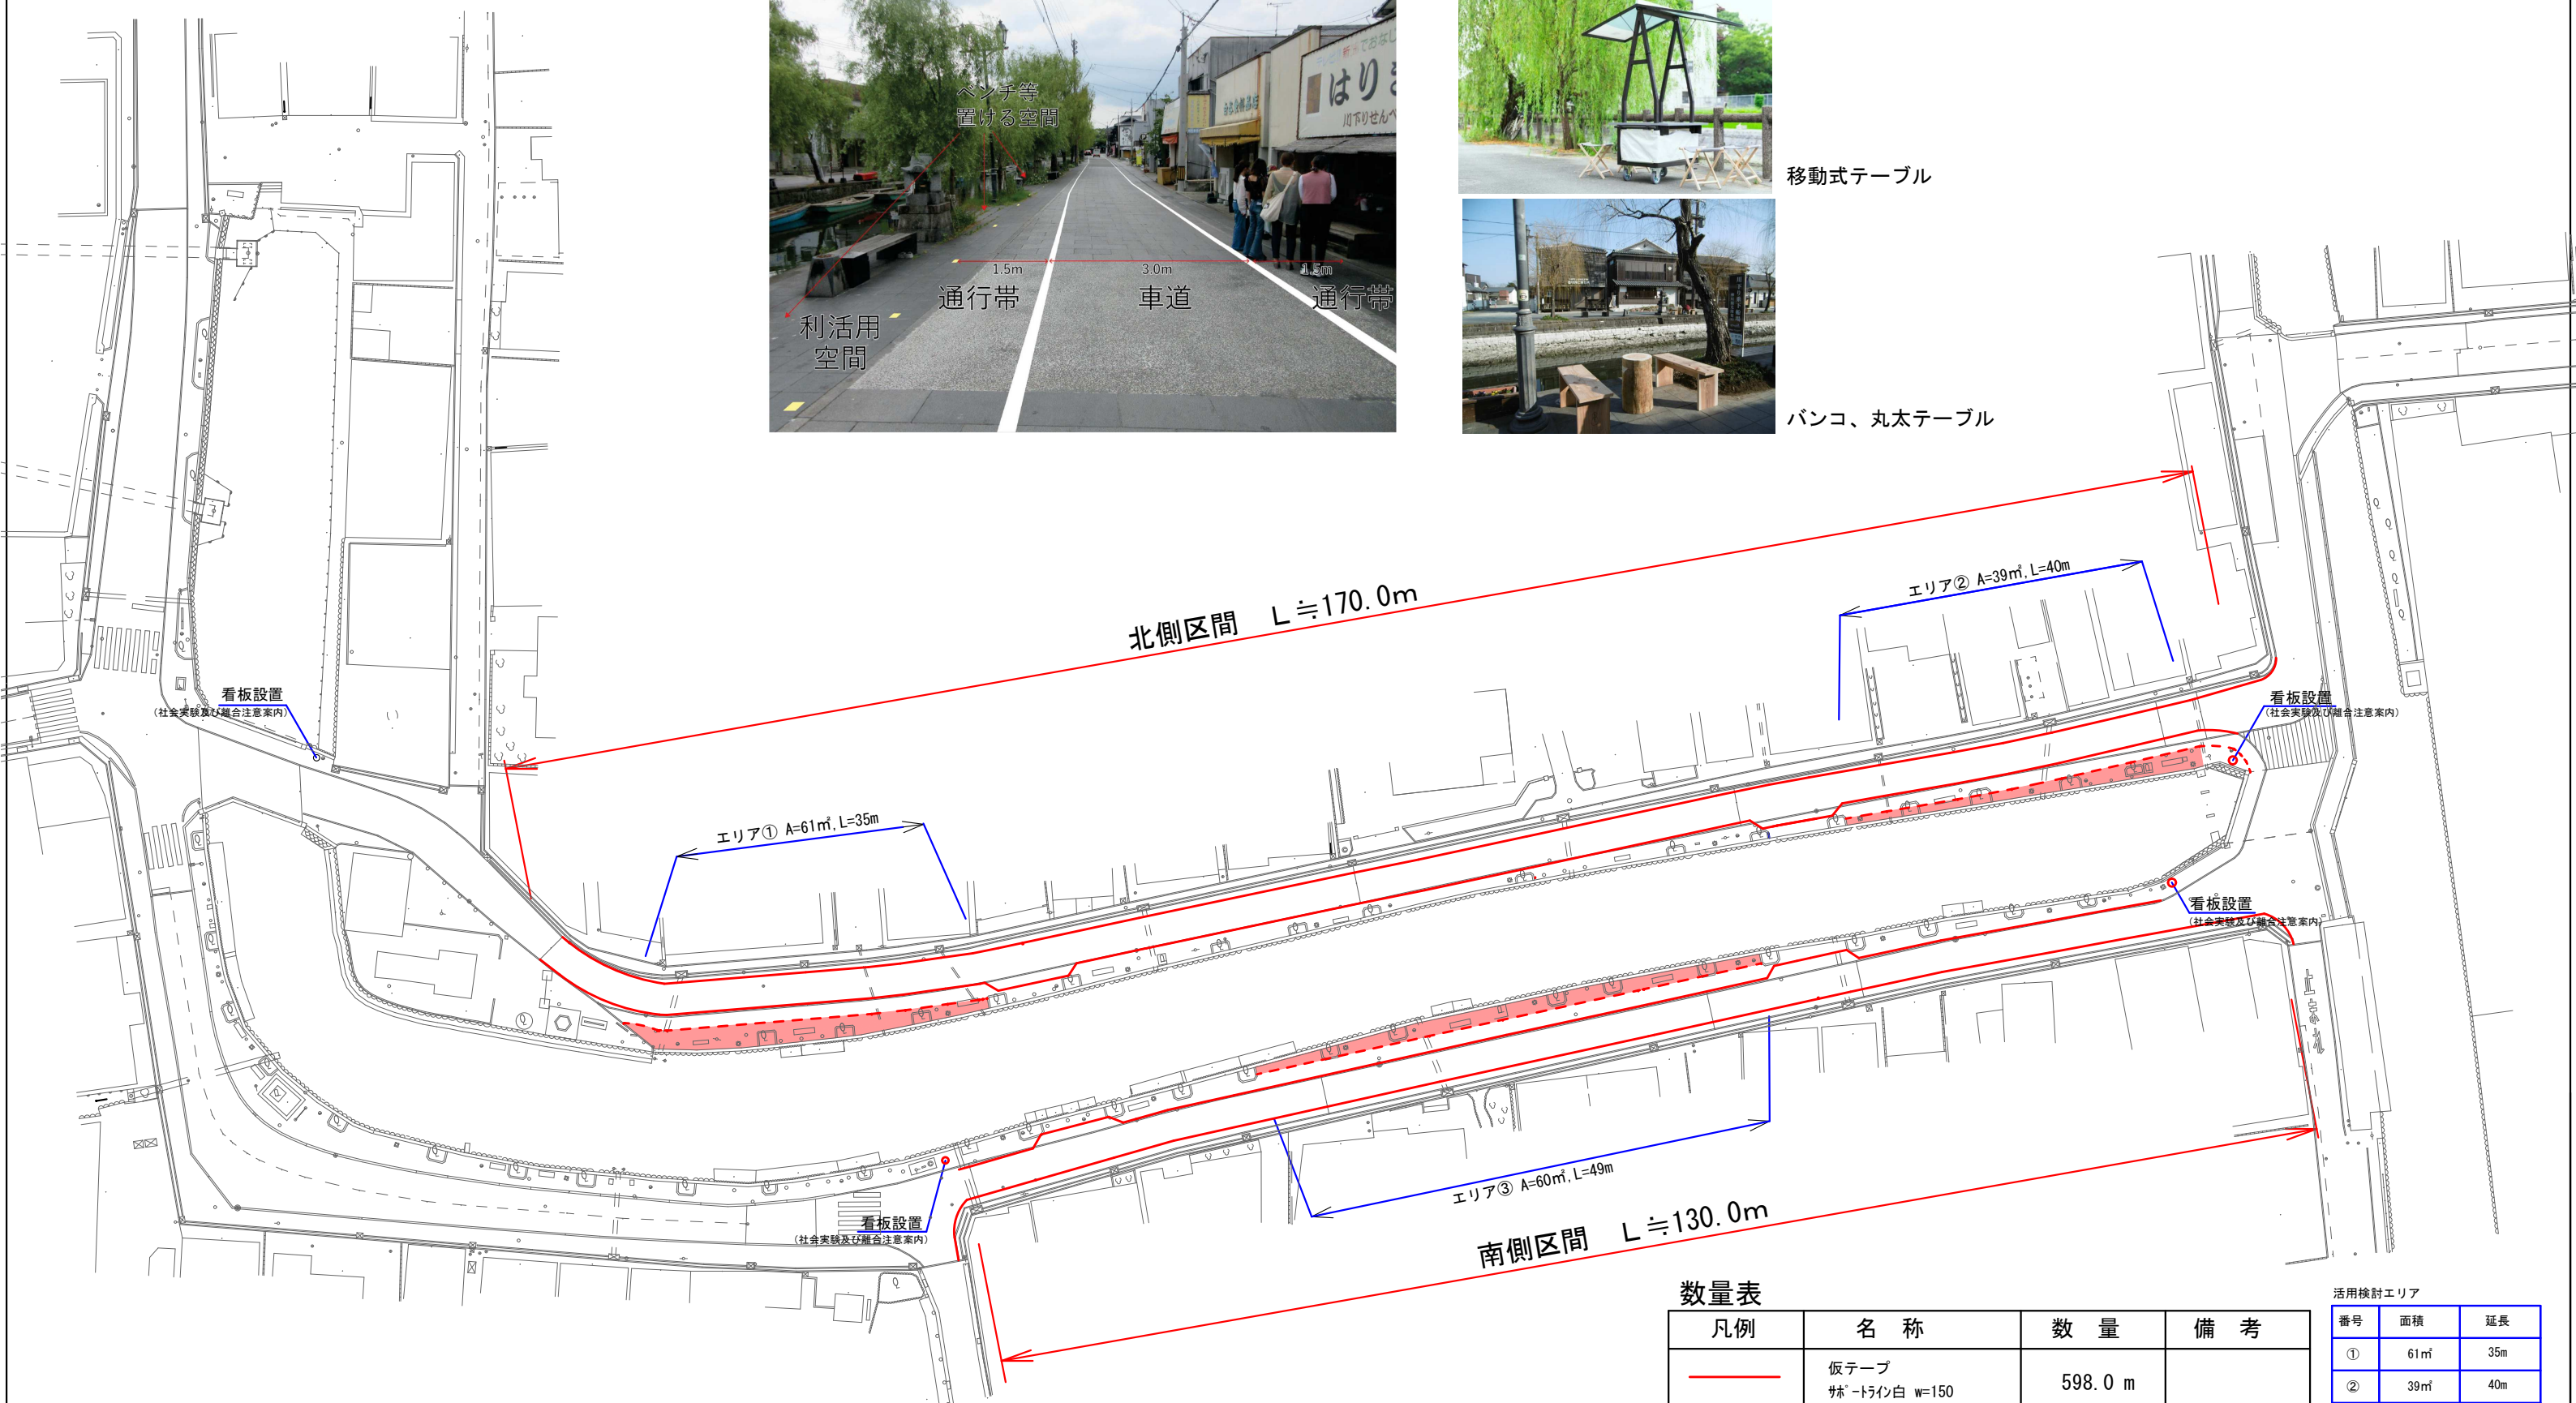

数量表

凡例	名称	数量	備考
	仮テーブル サホ-ライン白 w=150	598.0 m	
	仮テーブル(破線設置) サホ-ライン白 w=50	24.8 m	(20cm/m)

活用検討エリア

番号	面積	延長
①	61m ²	35m
②	39m ²	40m
③	60m ²	49m
計	160m ²	124m