平面レイアウト

S= 1：500

むつごろうランド 配置計画図

S=図示
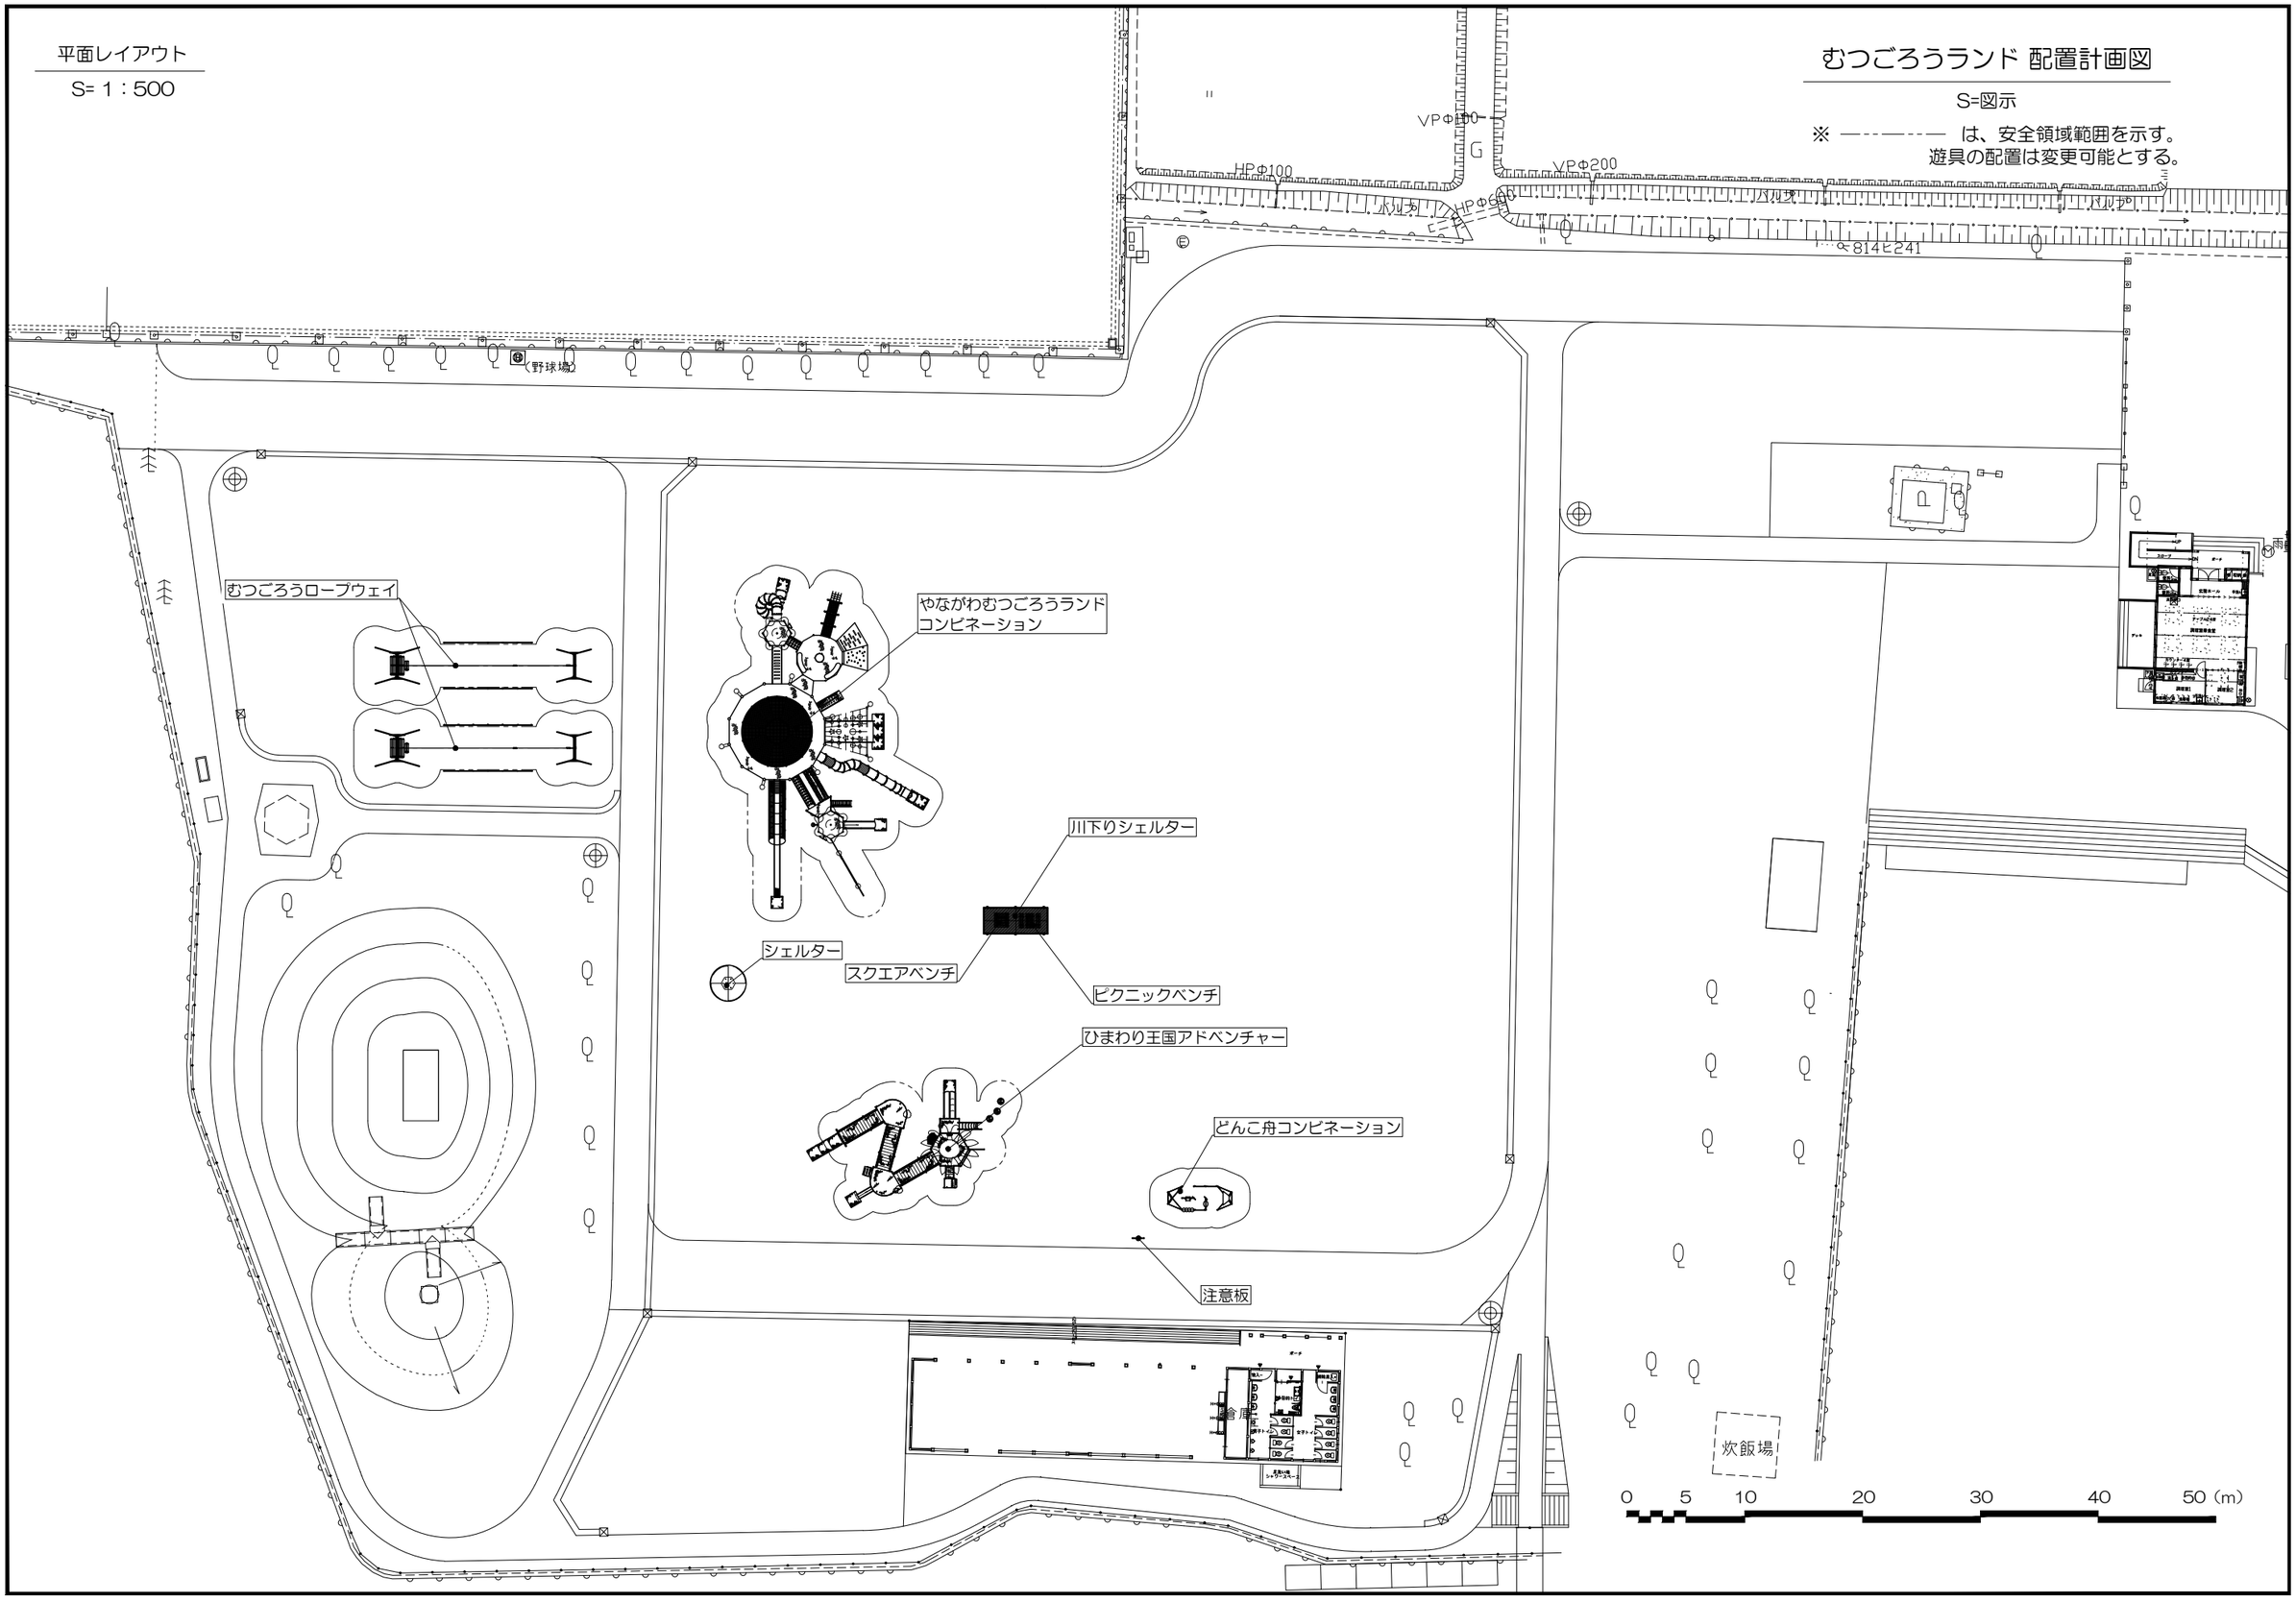
※ ―・―・―・― は、安全領域範囲を示す。
遊具の配置は変更可能とする。